


ÚZEMNÝ PLÁN OBCE KRUŽNÁ

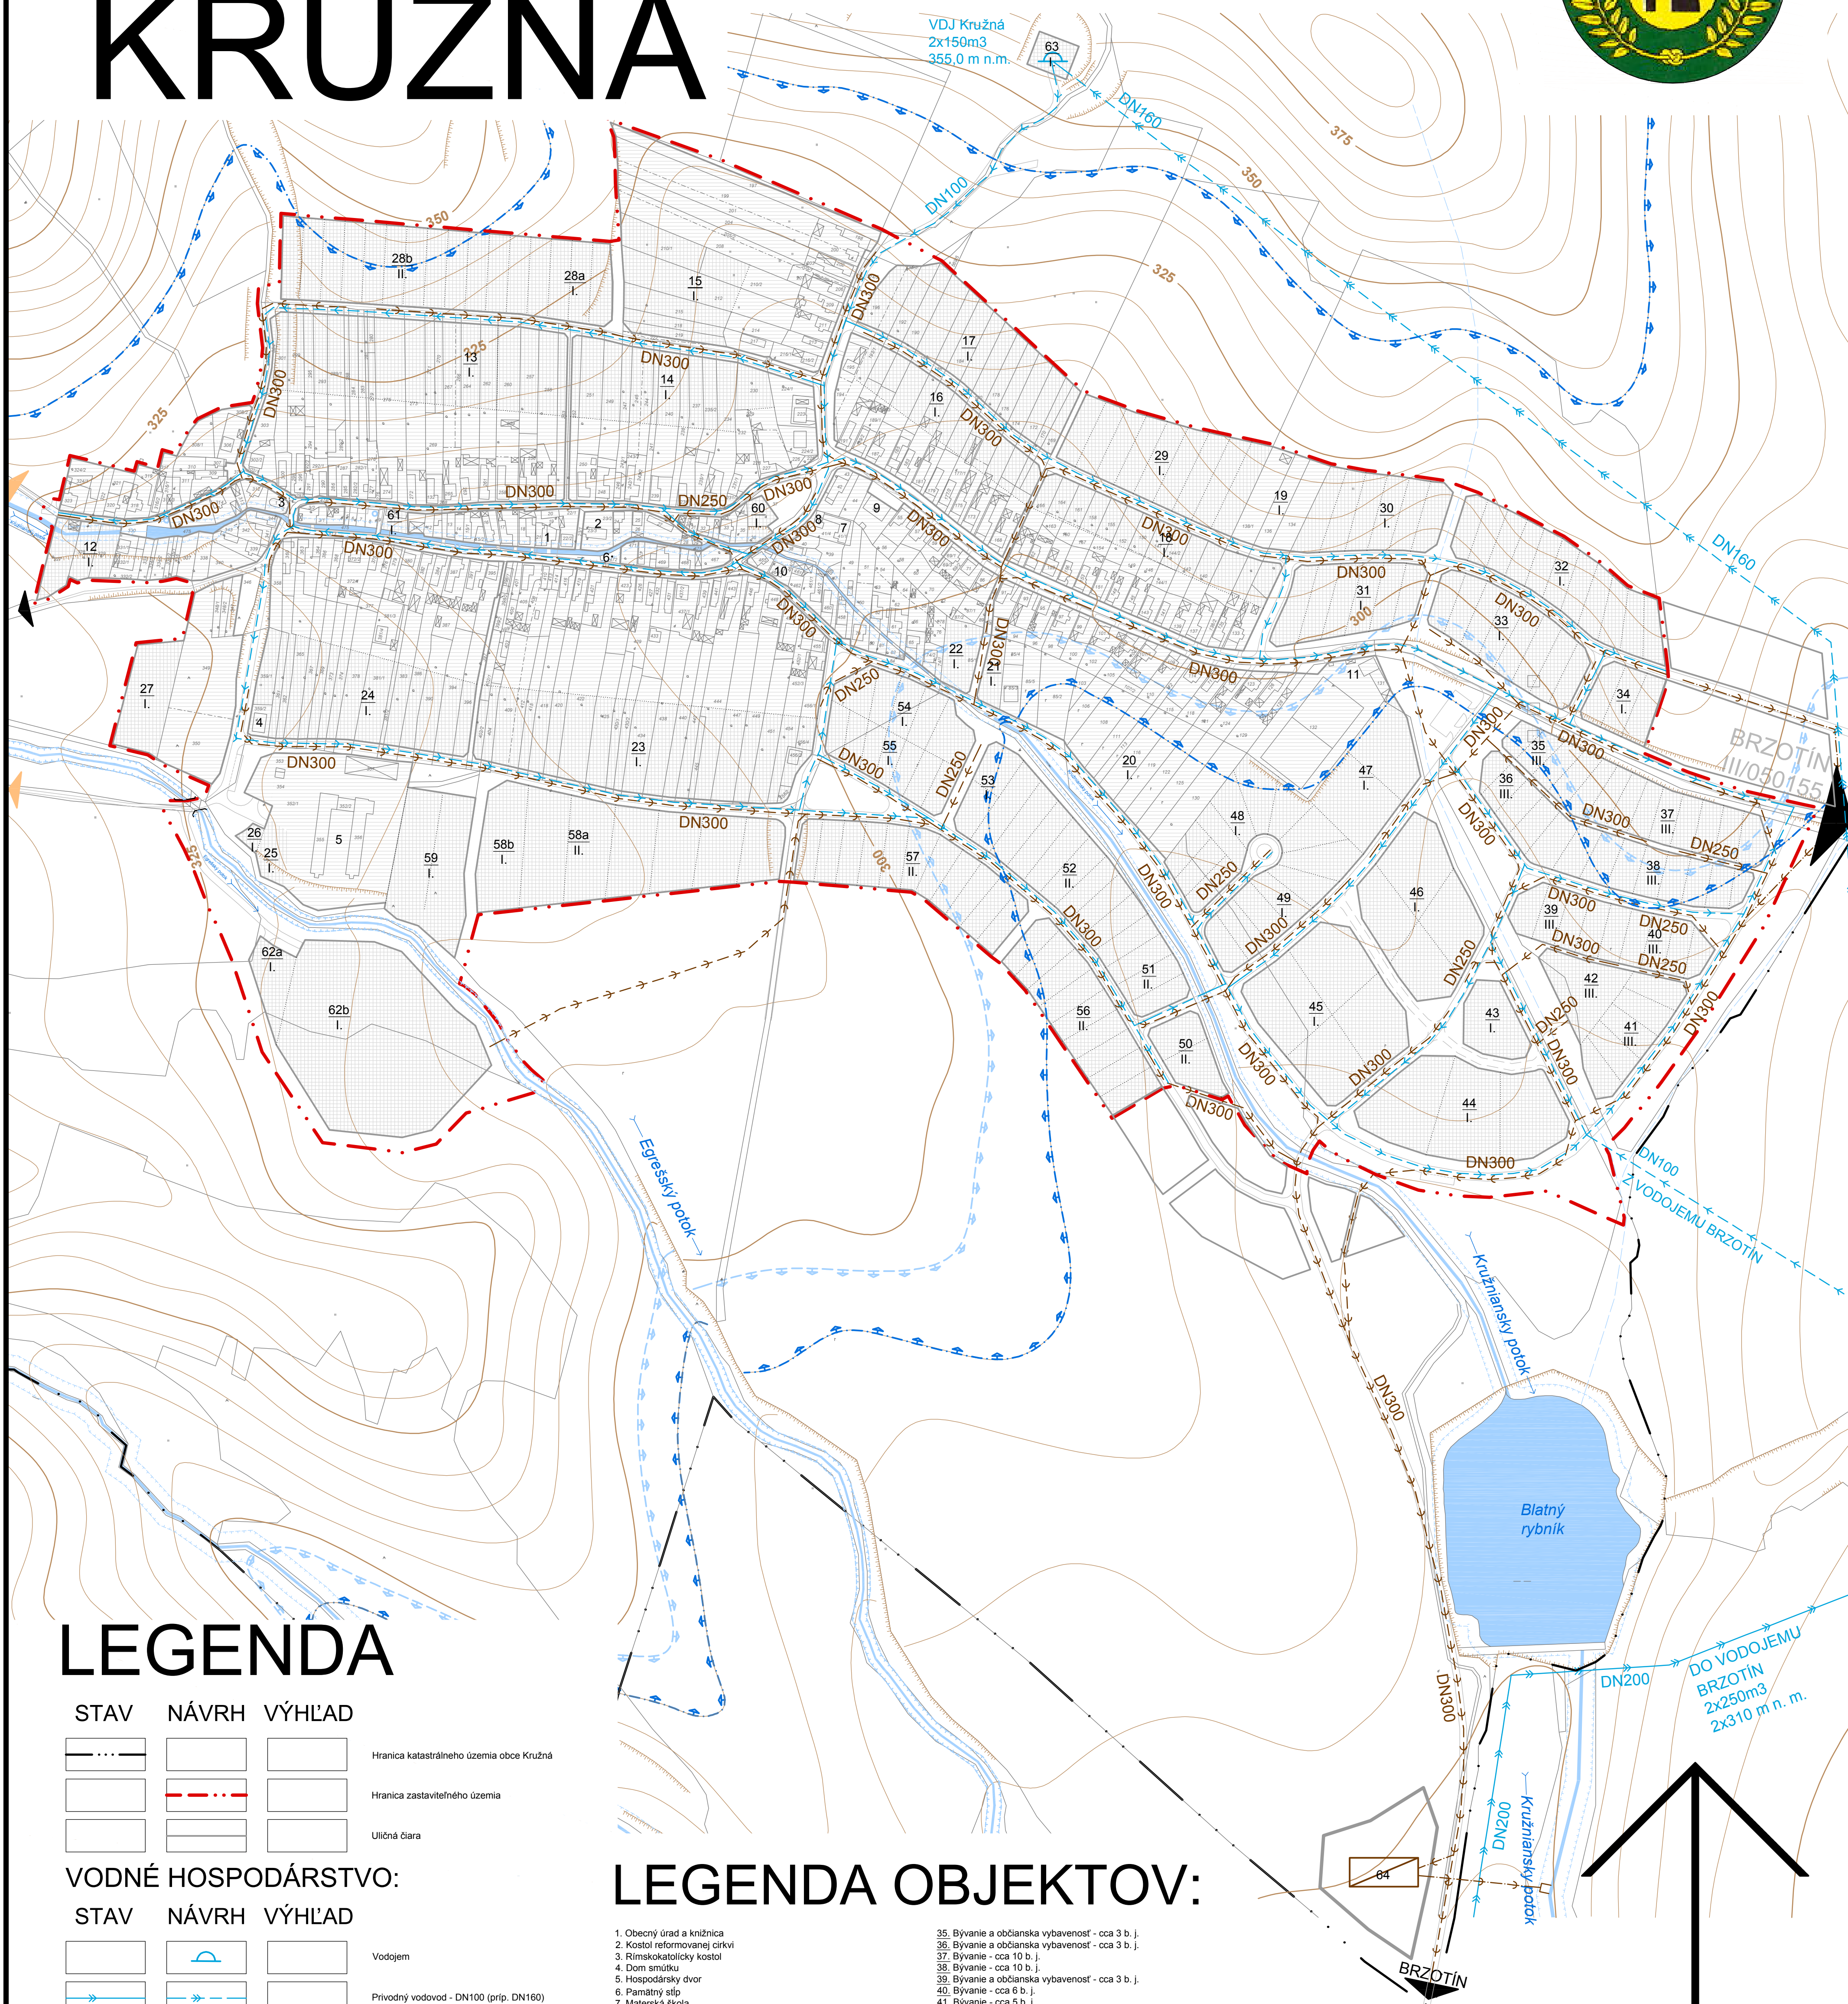

LEGENDA

STAV NÁVRH VÝHLĎAD

			Hranica katastrálneho územia obce Kružná
			Hranica zastaviteľného územia
			Uličná čiara

VODNÉ HOSPODÁRSTVO:

STAV NÁVRH VÝHLĎAD

			Vododjem
			Prívodný vodovod - DN100 (príp. DN160)
			Rozvodný vodovod (DN80 - DN100)
			Hranica 1. tlakového pásma (horná - 298 m n. m., dolná - 253 m n. m.)
			Hranica 2. tlakového pásma (horná - 340 m n. m., dolná - 295 m n. m.)
			Vodné toky a plochy
			Potrubié vedený vodný tok
			Ochranné pásmo vodných tokov bez možnosti výstavby objektov - v zastavanom území 5m, mimo zastavaného územia 10m
			Splávková kanalizácia DN300, DN250 (so ČOV - Brzotín)
			ČOV

LEGENDA OBJEKTOV:

1. Obecný úrad a knižnica	35. Bývanie a občianska vybavenosť - cca 3 b. j.
2. Kostol reformovanej cirkvi	36. Bývanie a občianska vybavenosť - cca 3 b. j.
3. Rímskokatolícky kostol	37. Bývanie - cca 10 b. j.
4. Dom smútku	38. Bývanie - cca 10 b. j.
5. Hospodársky dvor	39. Bývanie a občianska vybavenosť - cca 3 b. j.
6. Pamätný stĺp	40. Bývanie - cca 6 b. j.
7. Materská škola	41. Bývanie - cca 5 b. j.
8. Klub - bar	42. Bývanie a občianska vybavenosť - cca 3 b. j.
9. Potravný, pohostinstvo	43. Šport, príp. rekreácia a občianska vybavenosť (hotel s bazénom a pod.)
10. Potravný v rodinnom dome	44. Šport, príp. rekreácia a občianska vybavenosť (letné kúpalisko a pod.)
11. Kultúrny dom, sále a futbalové ihrisko	45. Šport, príp. rekreácia a občianska vybavenosť
12. Bývanie - preľuka - cca 3 b. j.	46. Šport, príp. rekreácia a občianska vybavenosť
13a. Bývanie - nadmerné pozemky - cca 4 b. j.	47. Šport, príp. rekreácia a občianska vybavenosť (tenisové a iné ihriská, rozšírenie športovej vybavenosti obce)
13b. Bývanie - nadmerné pozemky - cca 12 b. j.	48. Bývanie - cca 7 b. j.
14. Bývanie - nadmerné pozemky - cca 11 b. j.	49. Bývanie a občianska vybavenosť - cca 7 b. j.
15. Bývanie - nadmerné pozemky - cca 5 b. j.	50. Občianska vybavenosť (distribúcia, služby)
16. Bývanie - nadmerné pozemky - cca 12 b. j.	51. Bývanie a občianska vybavenosť - cca 3 b. j.
17. Bývanie - nadmerné pozemky - cca 15 b. j.	52. Bývanie - cca 9 b. j.
18. Bývanie - nadmerné pozemky - cca 14 b. j.	53. Bývanie a občianska vybavenosť - cca 2 b. j.
19. Bývanie - nadmerné pozemky - cca 3 b. j.	54. Bývanie a občianska vybavenosť - cca 5 b. j.
20. Bývanie - nadmerné pozemky - cca 12 b. j.	55. Bývanie - cca 7 b. j.
21. Bývanie a občianska vybavenosť - nadmerné pozemky - cca 1 b. j.	56. Bývanie - cca 9 b. j.
22. Bývanie a občianska vybavenosť - nadmerné pozemky - cca 1 b. j.	57. Bývanie - cca 11 b. j.
23. Bývanie a agroturistika - nadmerné pozemky - cca 16 b. j.	58a. Bývanie (cca 7 b. j.) a agroturistika - počty hospodárskych zvierat budú odsúhlasené hygienou
24. Bývanie a agroturistika - nadmerné pozemky - cca 10 b. j.	58b. Požiarna zbrojnica
25. Zberný dvor	59. Poľnohospodárska malovýroba (chov oviec)
26. Garáž autobusu	60. Univerzálna športová plocha
27. Cintorín	61. Občianska vybavenosť (penzión a pod.)
28a. Domov dôchodcov	62a. Obecné kompostovisko
28b. Bývanie - cca 12 b. j.	62b. Hospodársky dvor
29. Bývanie - cca 9 b. j.	63. Vododjem
30. Bývanie - cca 5 b. j.	64. ČOV (výhlád)
31. Bývanie a občianska vybavenosť - cca 6 b. j.	
32. Bývanie - cca 11 b. j.	
33. Bývanie a občianska vybavenosť - cca 8 b. j.	
34. Bývanie - cca 3 b. j.	

0. Novonavrhované objekty



"Tento projekt bol realizovaný s finančnou pomocou Európskej únie z Európskeho fondu regionálneho rozvoja (ERDF) prostredníctvom Operačného programu Základná infraštruktúra, ktorého Riadiacim orgánom je Ministerstvo výstavby a regionálneho rozvoja SR."

NÁZOV DOKUMENTÁCIE:	ÚZEMNÝ PLÁN OBCE KRUŽNÁ	
OBSTARÁVATEĽ:	Obec Kružná	
PROJEKTANT:	Ing. arch. M. Šimková, autorizovaný architekt	
ODBOBNÍ PROJEKTANTI:	Ing. M. Pekarovič, Ing. V. Jánosik, Ing. M. Nagy Ing. J. Toporčák, Ing. K. Fekiačová	
MIERKA:	DÁTUM:	FORMÁT:
M = 1 : 2 880	Jún 2008	8 x A4
NÁZOV VÝKRESU:	NÁVRH TECHNICKEJ INFRAŠTRUKTÚRY - - VODNÉ HOSPODÁRSTVO	Č. VÝKRESU:
		3